


Основа приземља

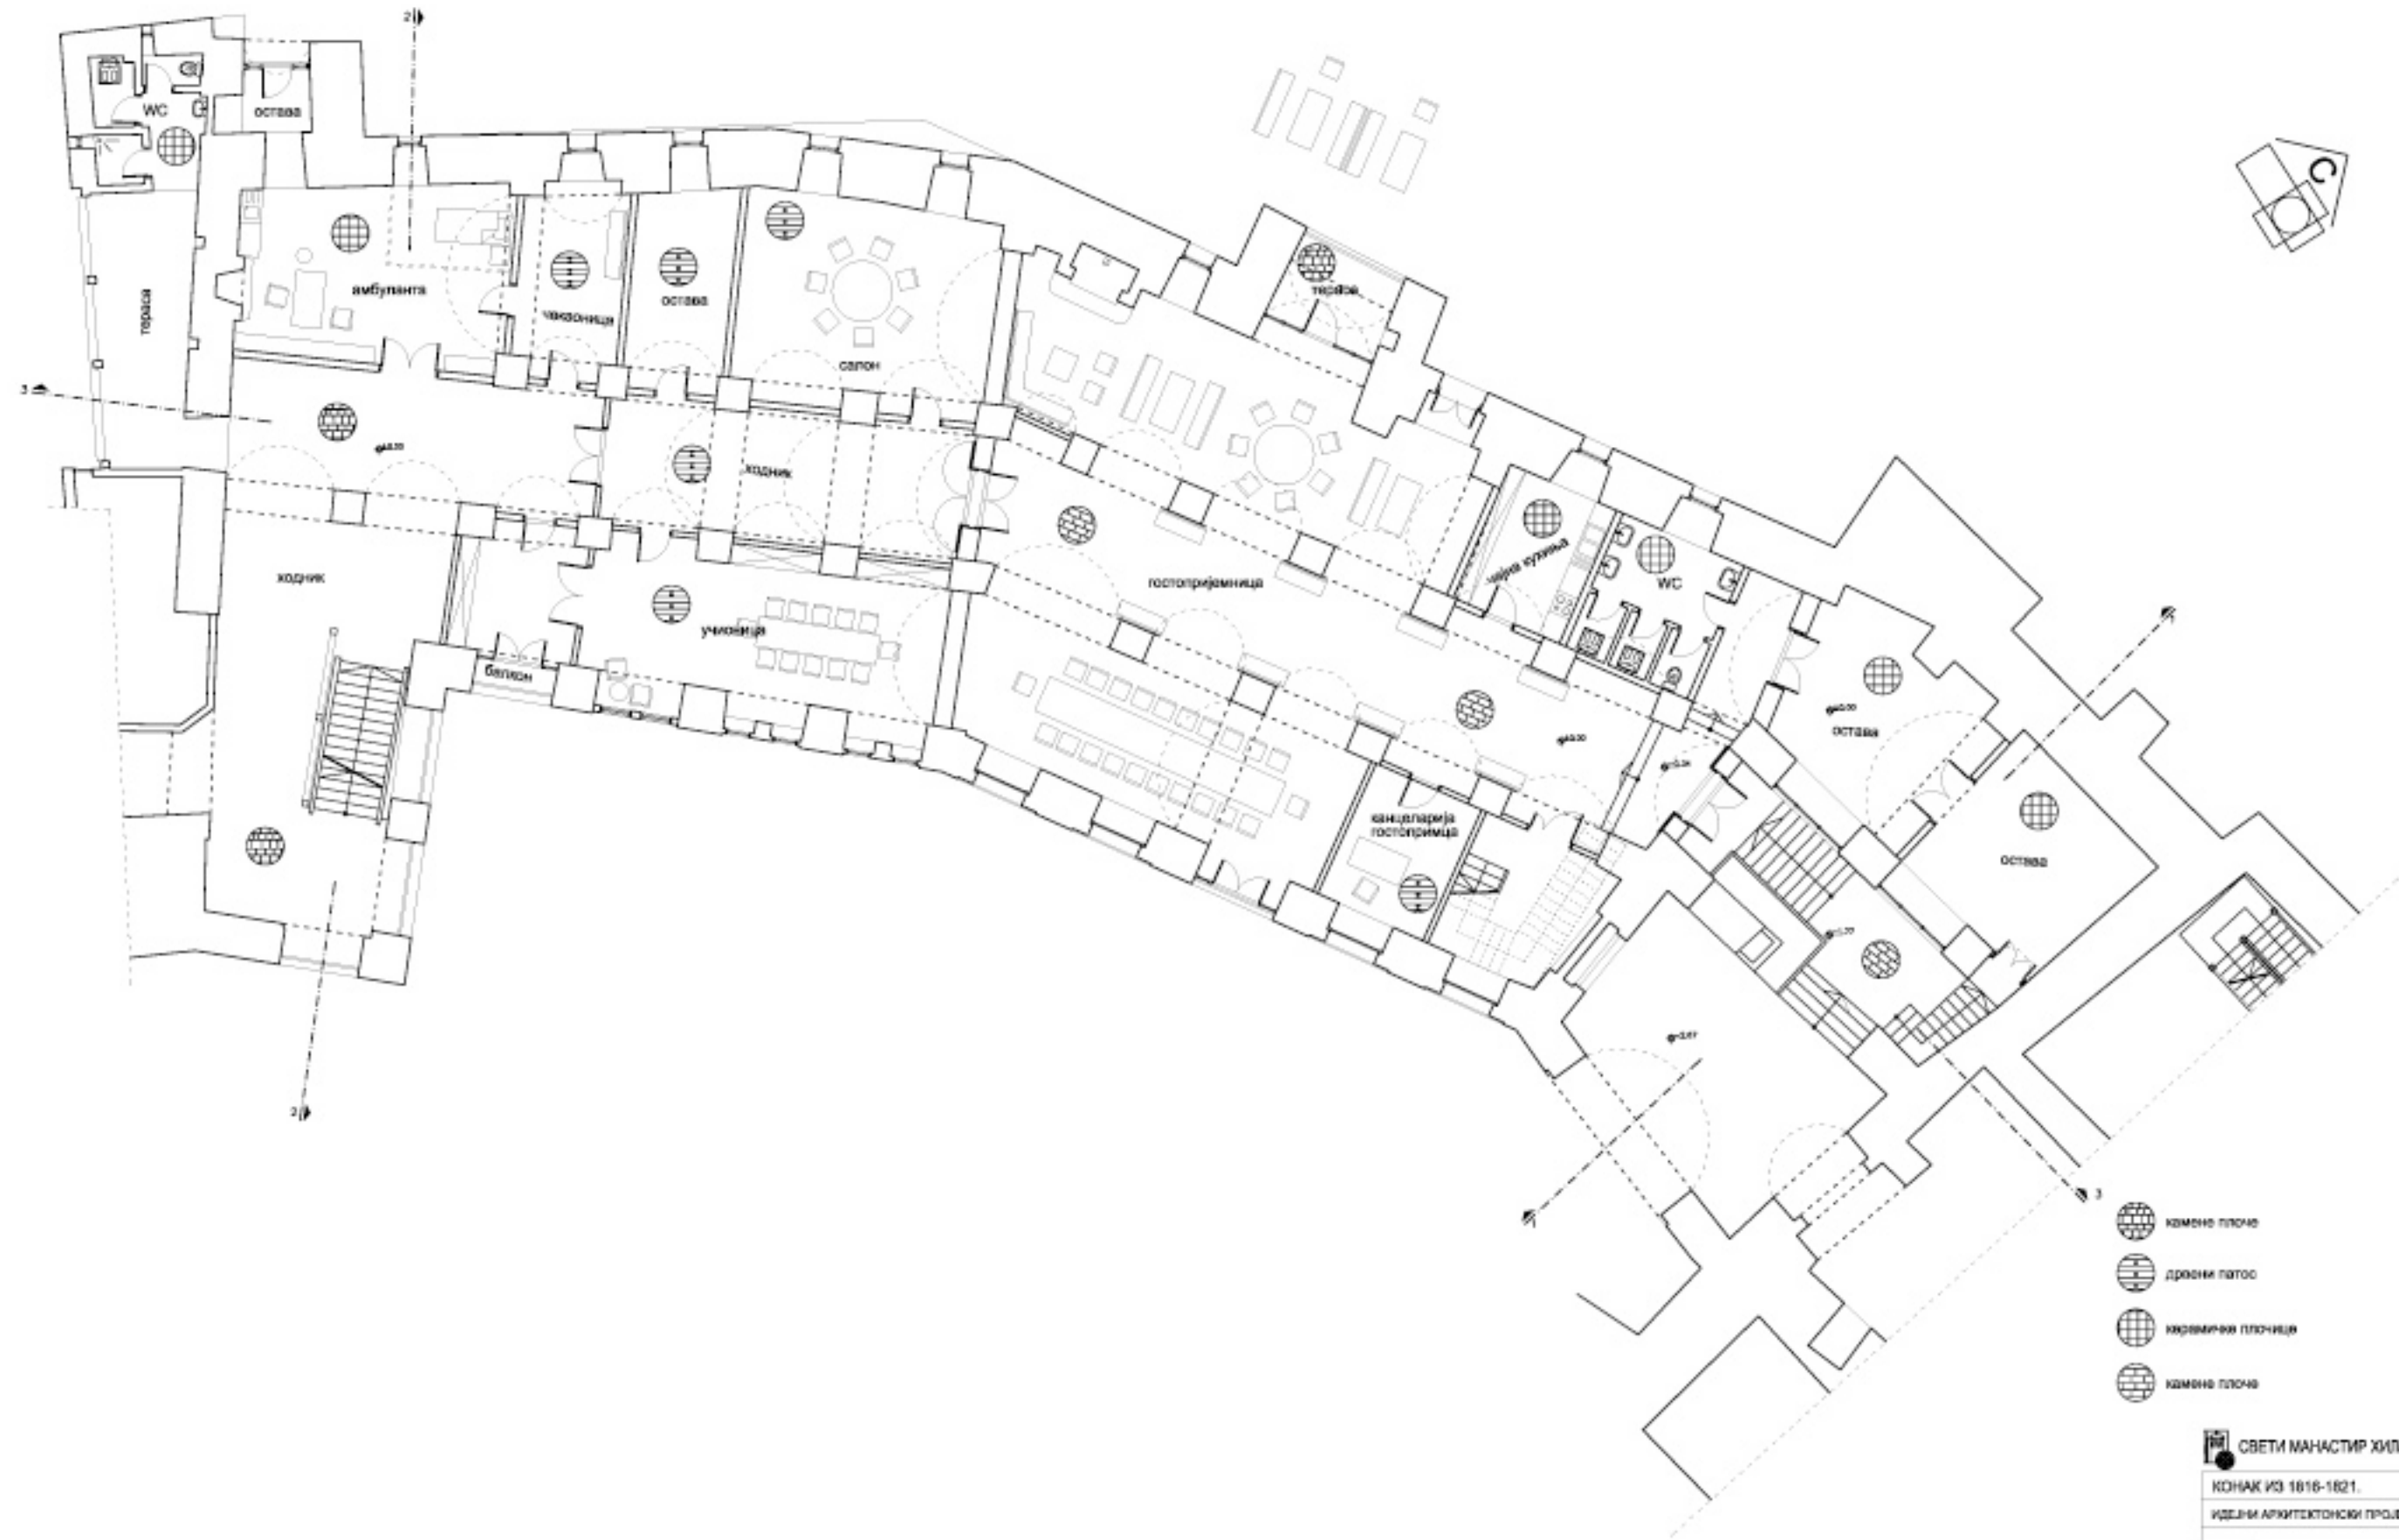

-  камена плоче
-  камена плоче